


PLAN DE AMPLASAMENT SI DELIMITARE A IMOBILULUI
PLANȘA 1/2
SCARA 1:1000

Nr. Cadastral	Suprafata măsurată a imobilului (mp)	Adresa imobilului:
	173793	Coridor de Expropriere Moldoveni, Judetul Neamt
Nr. Caștea Funciară	Unitatea Administrativ Teritorială (UAT)	
	MOLDOVENI	

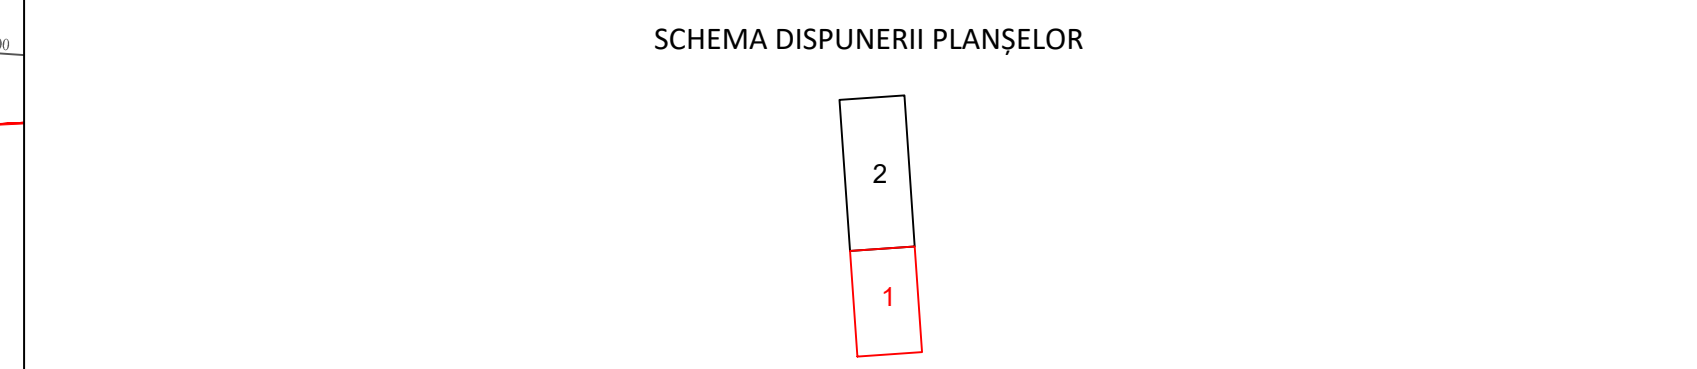

A. Date referitoare la teren			
Nr. Parcela	Categoria de folosinta	Suprafata(mp)	Mentii
1	Dr	173793	Coridor de Expropriere, Neimprejuit
TOTAL	-	173793	

B. Date referitoare la constructii			
Cod	Destinatia	Suprafata construita la sol(mp)	Mentii
-	-	-	
TOTAL	-	-	

Suprafata totala masurata a imobilului = 173793 mp
 Suprafata din act = 173793 mp

Executant: S.C. CORNEL&CORNEL TOPOEXIM S.R.L. Ing. Nastase Elena Ioana Confirm executarea masuratorilor la teren, corectitudinea Intocmirii documentatiei cadastrale si corespondenta acesteia cu realitatea din teren Semnatura si stampila Data: 16.08.2023	Inspector Confirm introducerea imobilului in baza de date integrata si atribuirea numarului cadastral Semnatura si parafa Data:
--	--